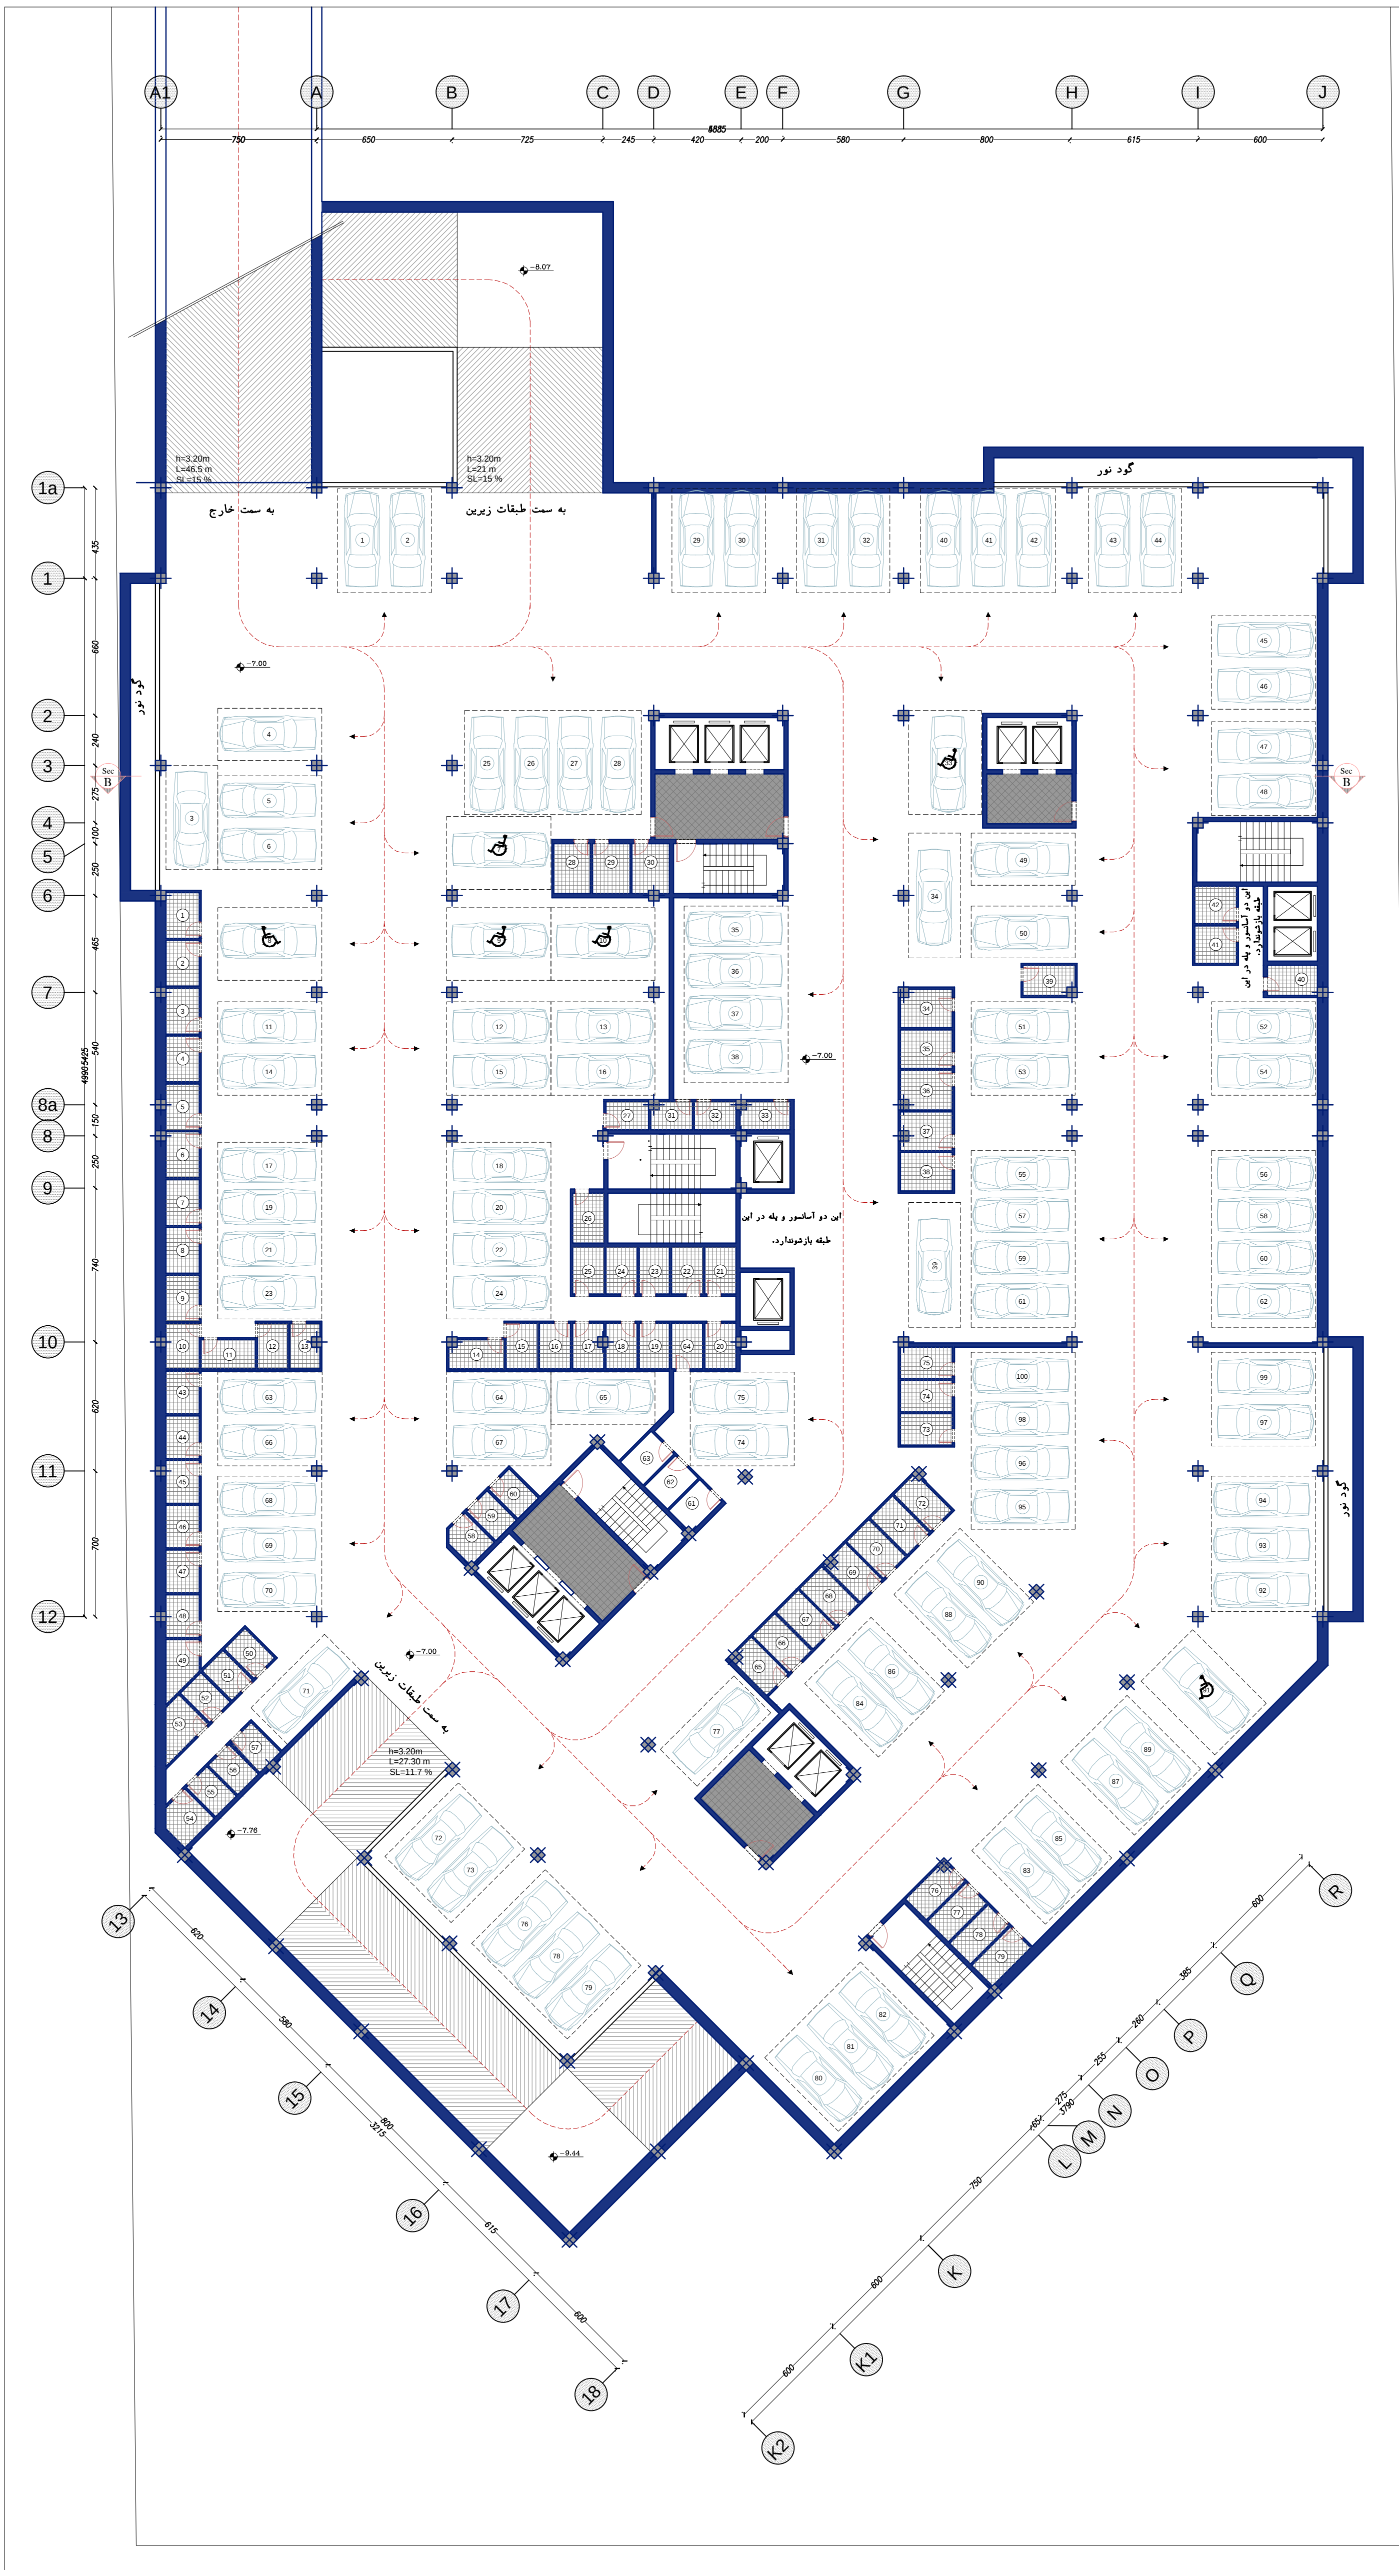
A1
A
B
C
D
E
F
G
H
I
J
1a
1
2
3
4
5
6
7
8a
8
9
10
11
12
13
14
15
16
17
18
R
Q
P
O
N
M
L
K
K1
K2
گود نور
به سمت خارج
به سمت طبقات زیرین
h=3.20m
L=46.5 m
SL=15 %
h=3.20m
L=21 m
SL=15 %
h=3.20m
L=27.30 m
SL=11.7 %
-8.07
-7.00
-7.78
-9.44
این دو آسانسور و پله در این طبقه بازشونداند.
Sec B

محیط ساختمان = ۲۸۶.۷ متر
مجموع طول گود نور=۴۹.۰۵ متر

مهندسان مشاور پادیاب

تعداد پارکینگ تامین شده : ۱۰۰عدد
تعداد انباری تامین شده : ۷۹ عدد

Second Basement Floor Plan

نقشه راهنما :
Key plan:

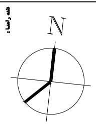

تغییرات REV.	شرح : DESCRIPTION	کنترل : CHECK تاریخ و امضاء	تصویب : APP. تاریخ و امضاء
⚠			
⚠			
⚠			
⚠			
⚠			

کارفرما ORDERED BY : تعاونی مسکن کارکنان فرودگاه
مرحله : PHASE اول
شماره پروژه : PROJ.NO.
رشته : FIELD معماری
واحد UNIT مشترک
عنوان پروژه : PROJECT TITLE: مجتمع تجاری، مسکونی کارکنان فرودگاه
مدیریت پروژه : PROJ.ALANAGEALENT
مشاور : مهندسان مشاور پادیاب
مسئولیت : RESPONSIBILITY
تاریخ : DATE
طرح : DESIGNED BY
عنوان نقشه : DRAWING TITLE: پلان زیرزمین -۲
ترسیم : DRAWN BY
کد کامپیوتری : DRAWING CODE: ☐☐☐☐☐☐☐☐
کنترل : CHECKED BY -
مقیاس : SCALE: 1/100
شماره نقشه : Sr.NO: 06
تصویب : APPROVED BY