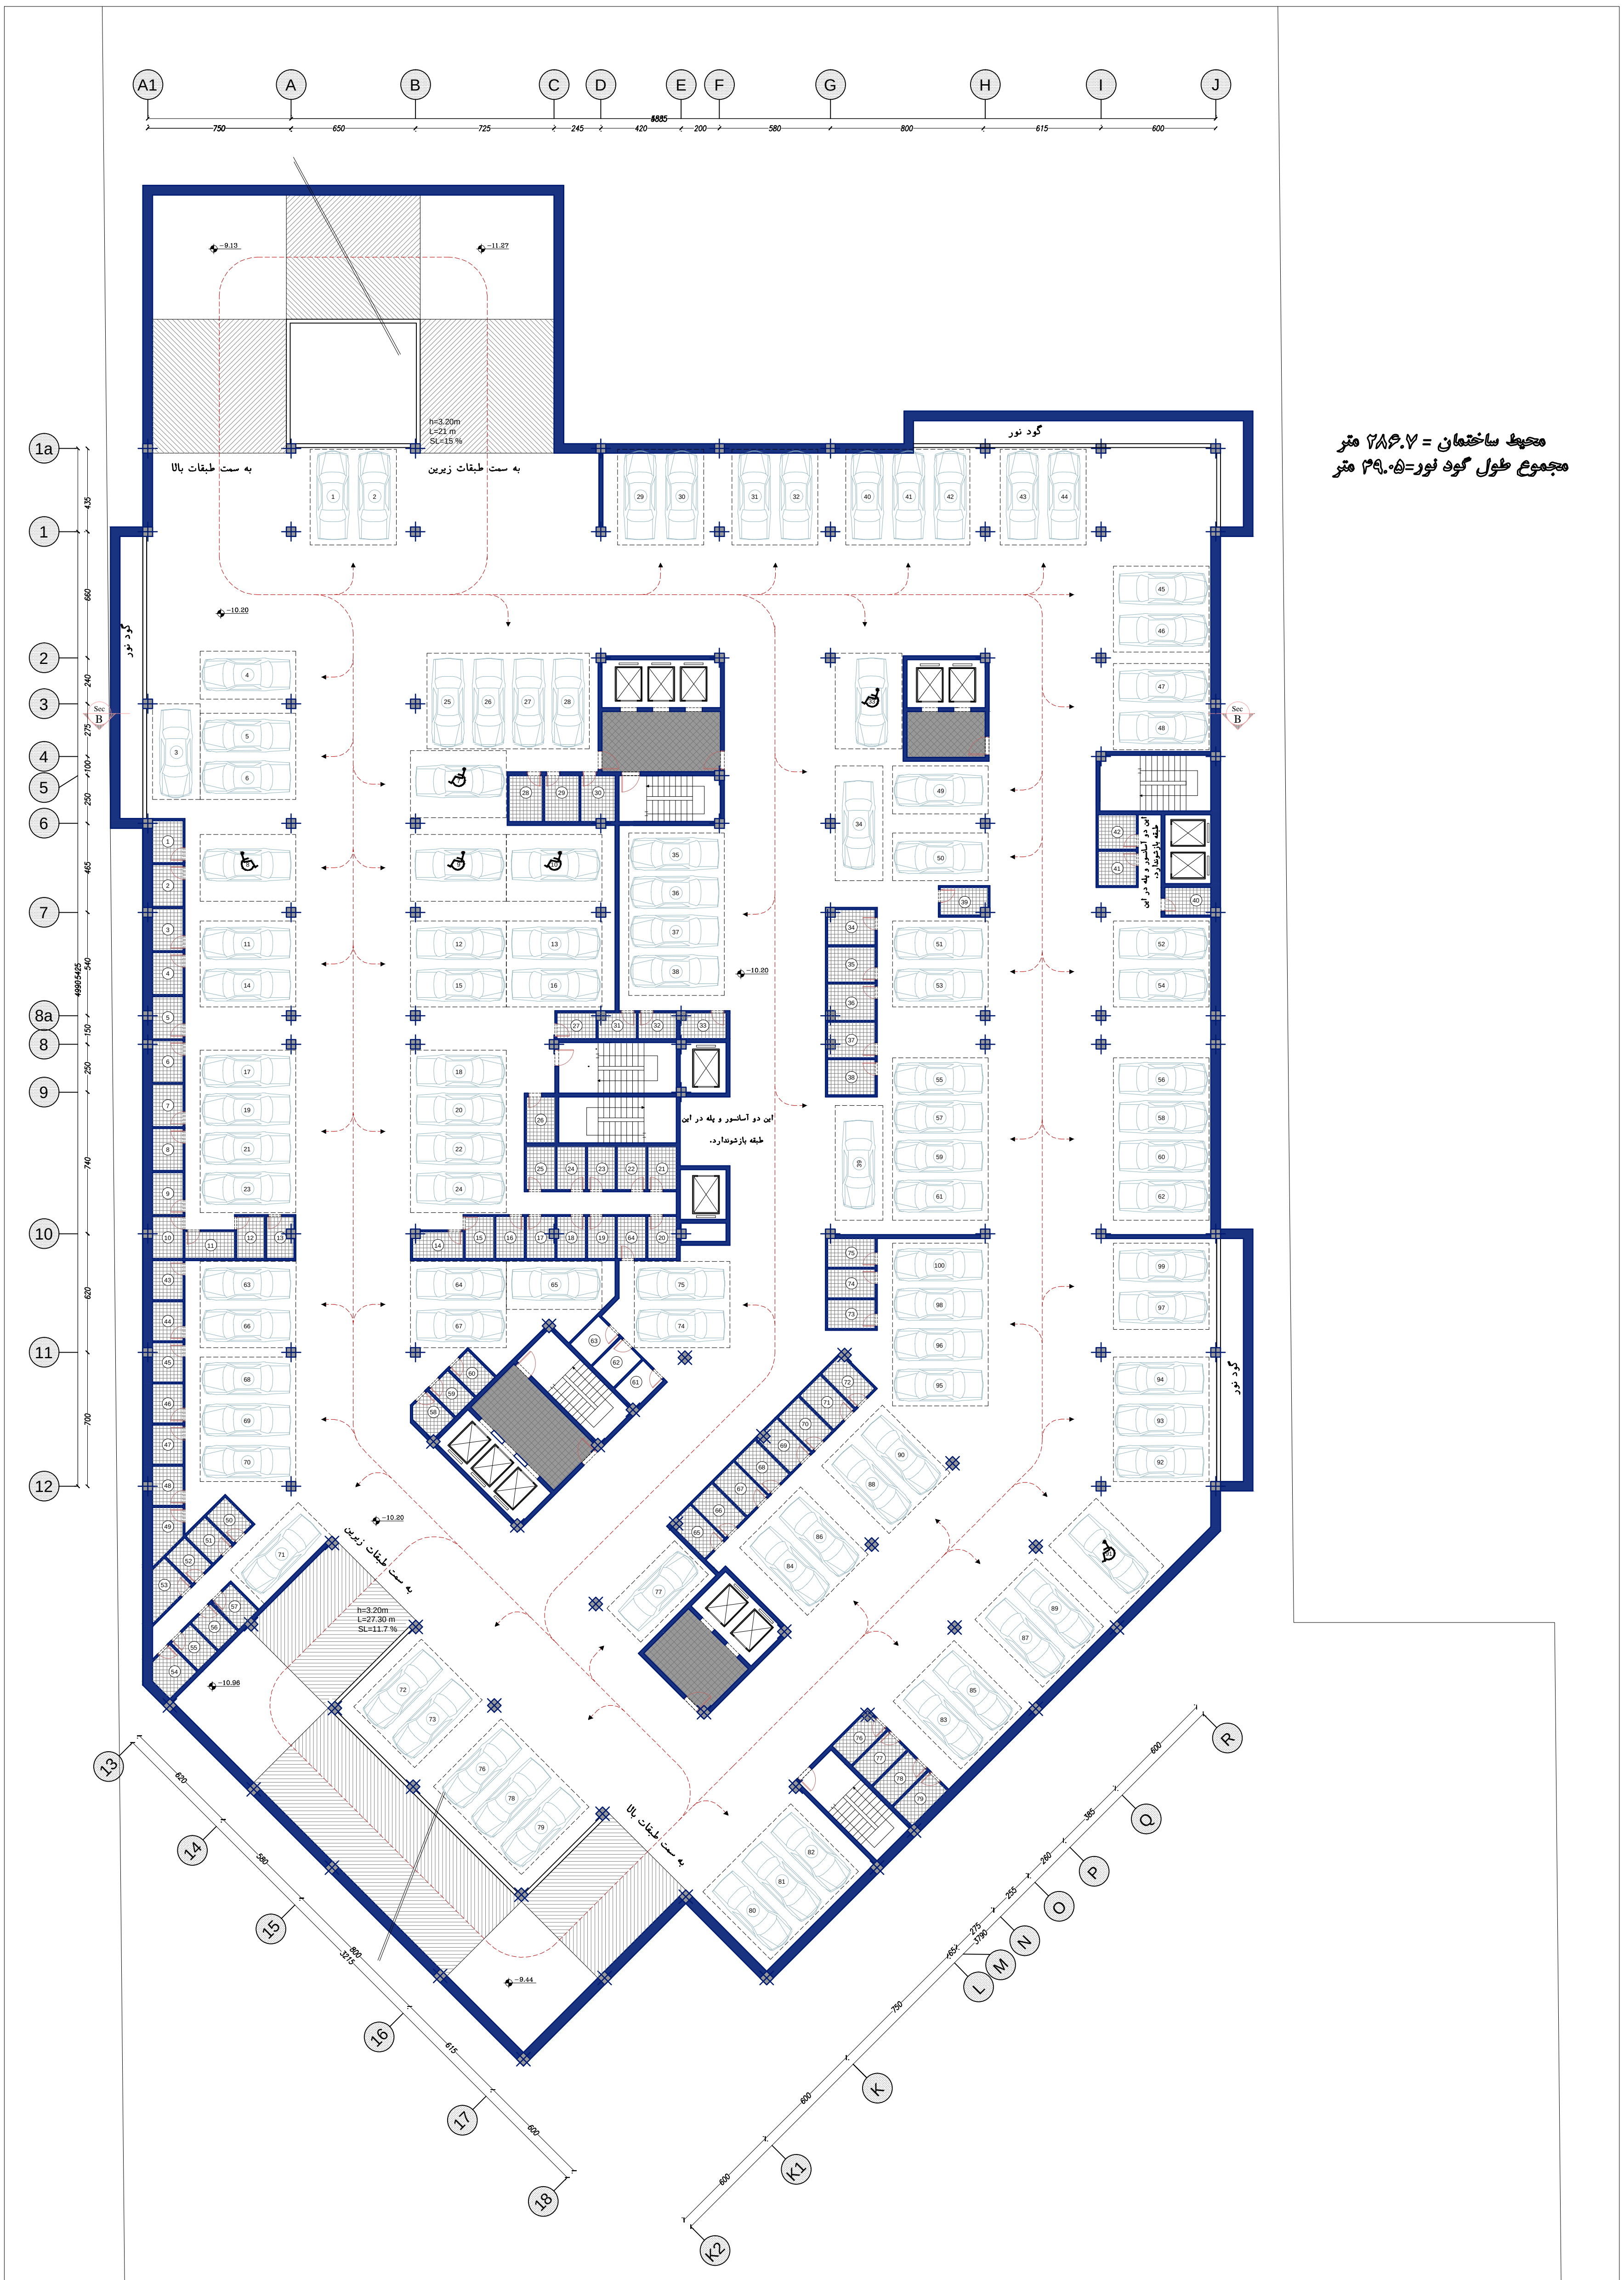
A1
A
B
C
D
E
F
G
H
I
J
1a
1
2
3
4
5
6
7
8a
8
9
10
11
12
13
14
15
16
17
18
K2
K1
K
L
M
N
O
P
Q
R
750
650
725
245
420
200
580
800
615
600
گود نور
به سمت طبقات بالا
به سمت طبقات زیرین
h=3.20m
L=21 m
SL=15 %
h=3.20m
L=27.30 m
SL=11.7 %
-10.20
-9.44
-10.96
-11.27
-9.13
این دو آسانسور و پله در این طبقه بازشونده.
Sec B

محیط ساختمان = ۲۸۶.۷ متر
مجموع طول گود نور=۴۹.۰۵ متر

مهندسان مشاور پادیاب

تعداد پارکینگ تامین شده : ۱۰۰عدد
تعداد انباری تامین شده : ۷۹ عدد

Third Basement Floor Plan

Key plan:

تغییرات REV.	شرح : DESCRIPTION	تاریخ و امضاء کنترل : CHECK	تاریخ و امضاء تصویب : APP.
1			
2			
3			
4			
5			

کارفرما : ORDERED BY :
تعاونی مسکن فرهنگیان

عنوان پروژه : PROJECT TITLE:
مجتمع تجاری، مسکونی فرهنگیان

مشاور :
مهندسان مشاور پادیاب

عنوان نقشه : DRAWING TITLE:
پلان زیرزمین ۳-

کد کامپیوتری : DRAWING CODE: ☐☐☐☐☐☐☐☐

مقیاس : SCALE: 1/100

شماره نقشه : Sr.NO: 05

شماره پروژه : PROJ.NO.
مرحله : اول PHASE
واحد : مترپک UNIT
رشته : معماری FIELD
مدیریت پروژه : PROJ.ALANAGEALENT
تاریخ : DATE
مسئولیت : RESPONSIBILITY
طرح : DESIGNED BY
ترسیم : DRAWN BY
کنترل : CHECKED BY -
تصویب : APPROVED BY