




مهندسان مشاور پادیاب

خیابان افاقیا

خیابان افاقیا

بلوار کاج

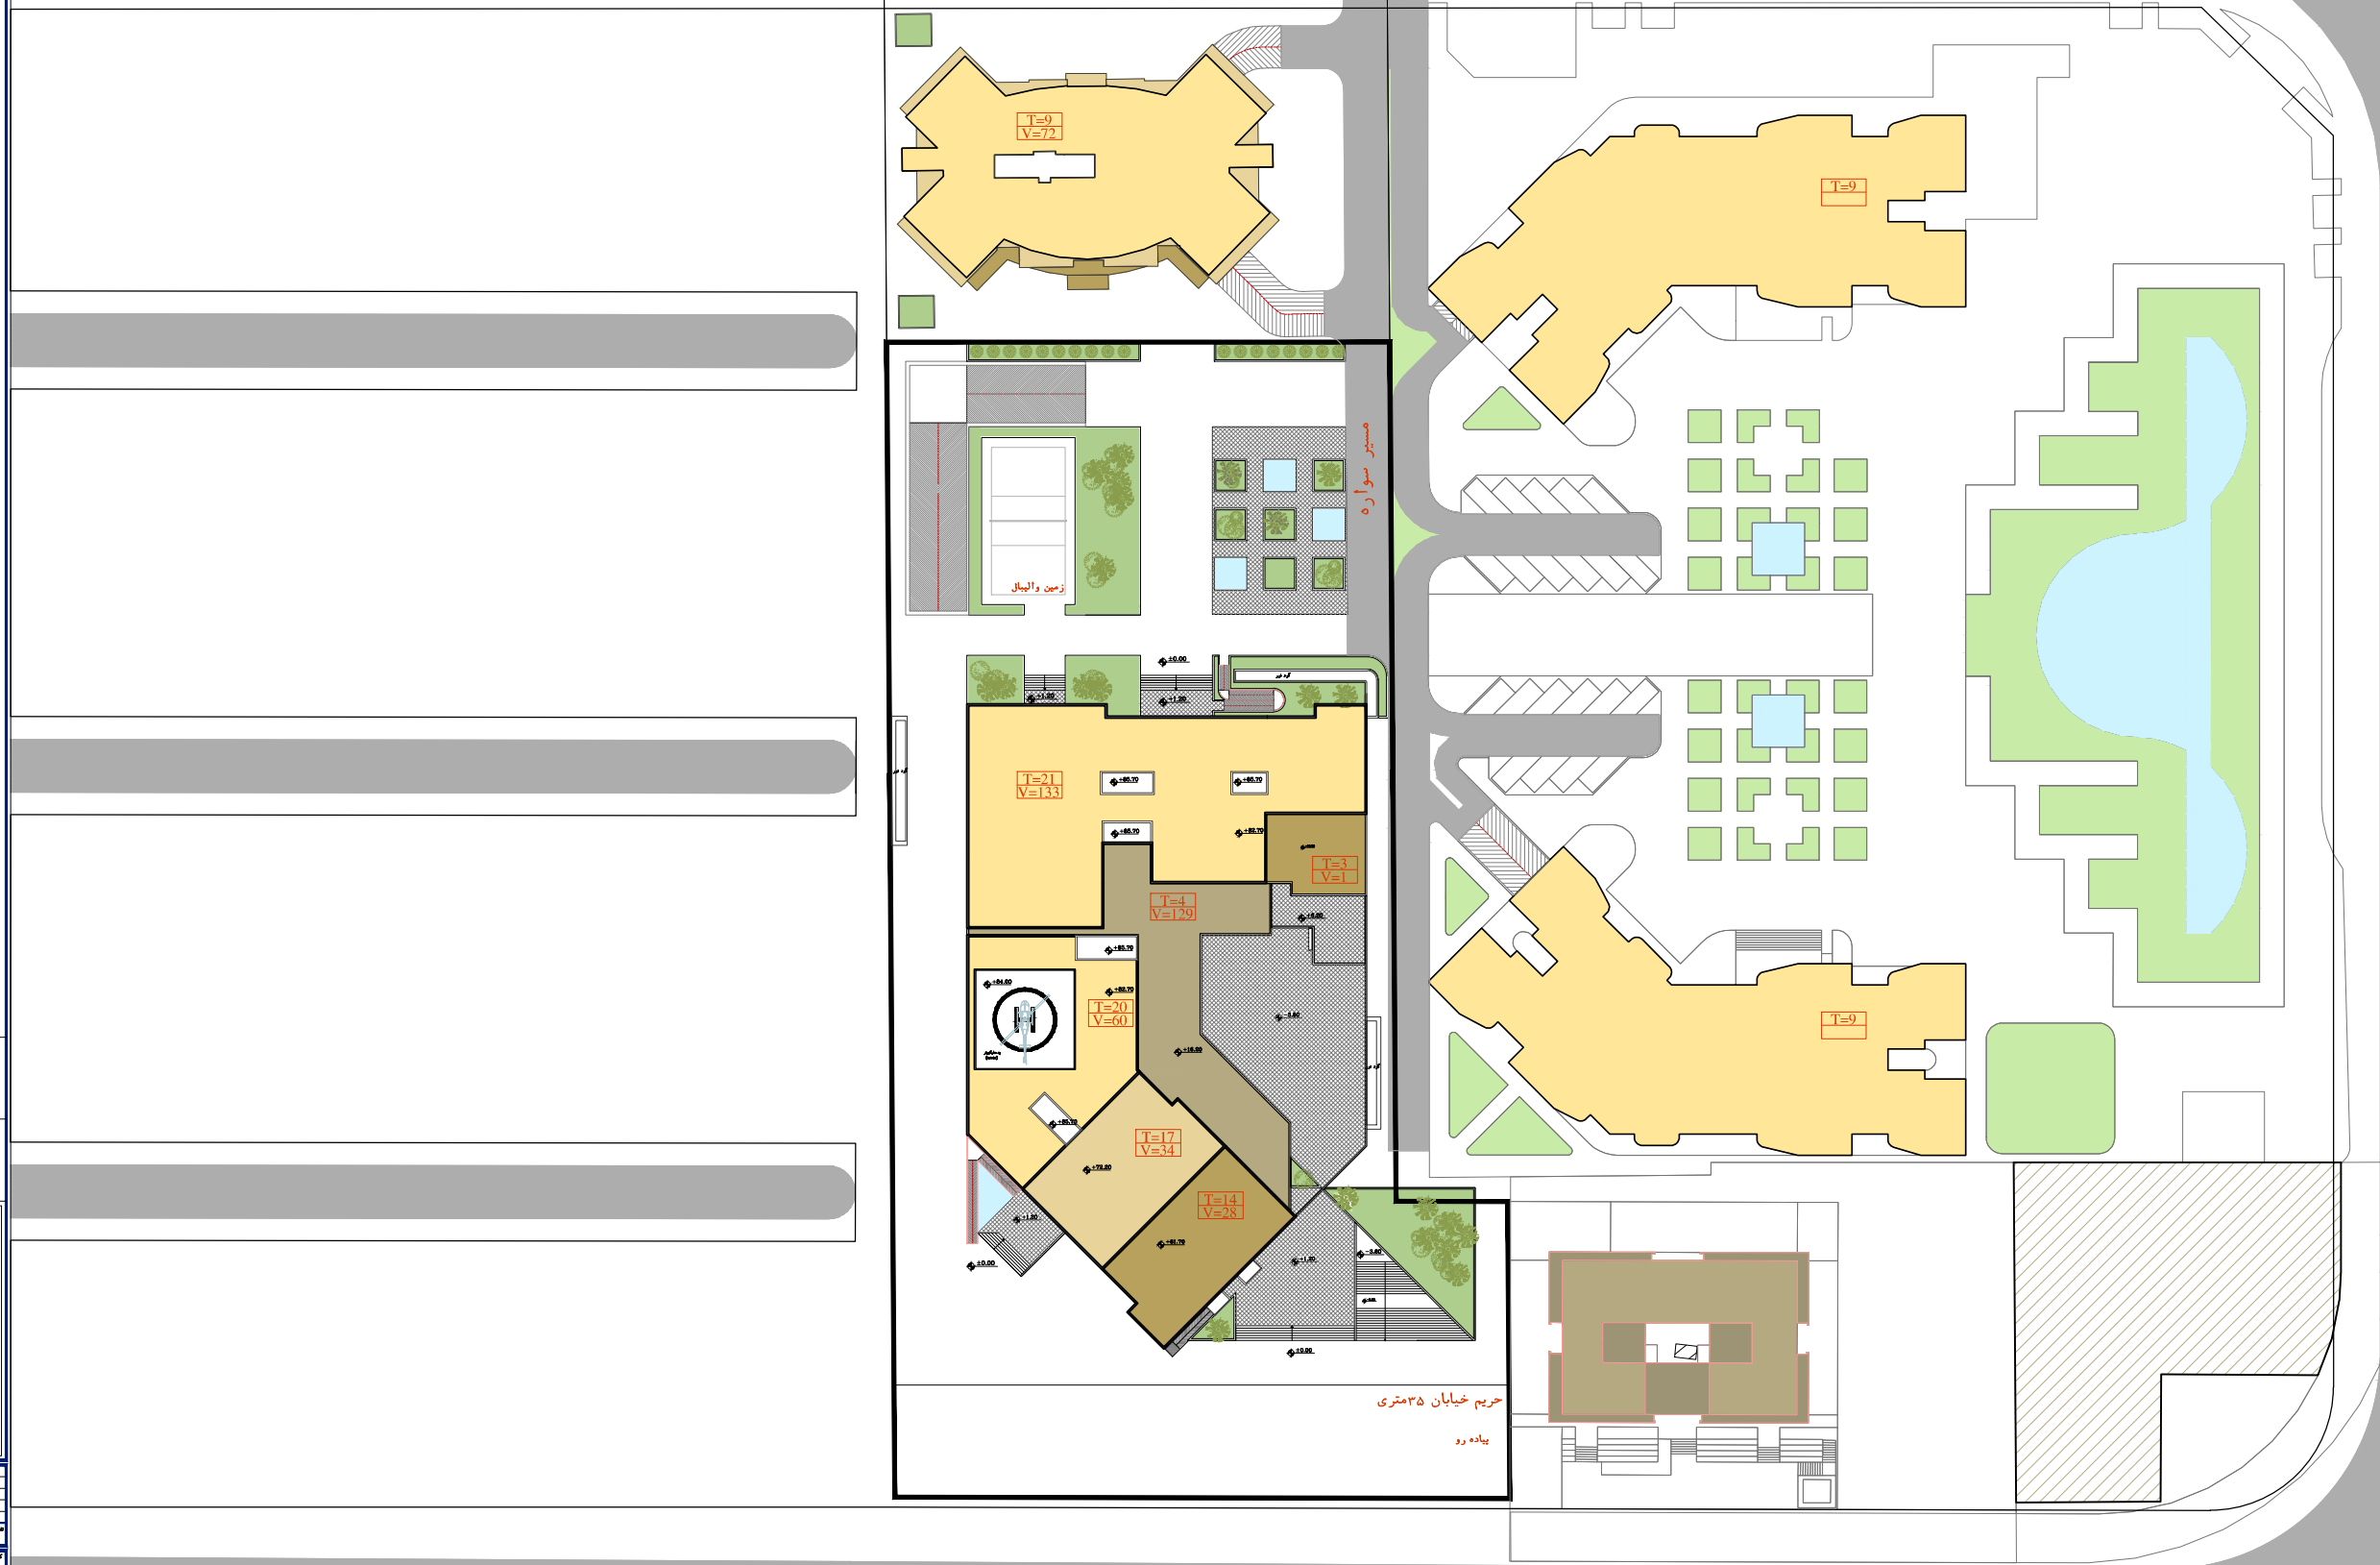

Site Plan



حريم خیابان ۳۵ متری
پاده رو

بلوار ۳۵ متری امیرکبیر

بلوار ۳۵ متری امیرکبیر

ردیف	شرح	تاریخ
1	تصویر	
2	تصویر	
